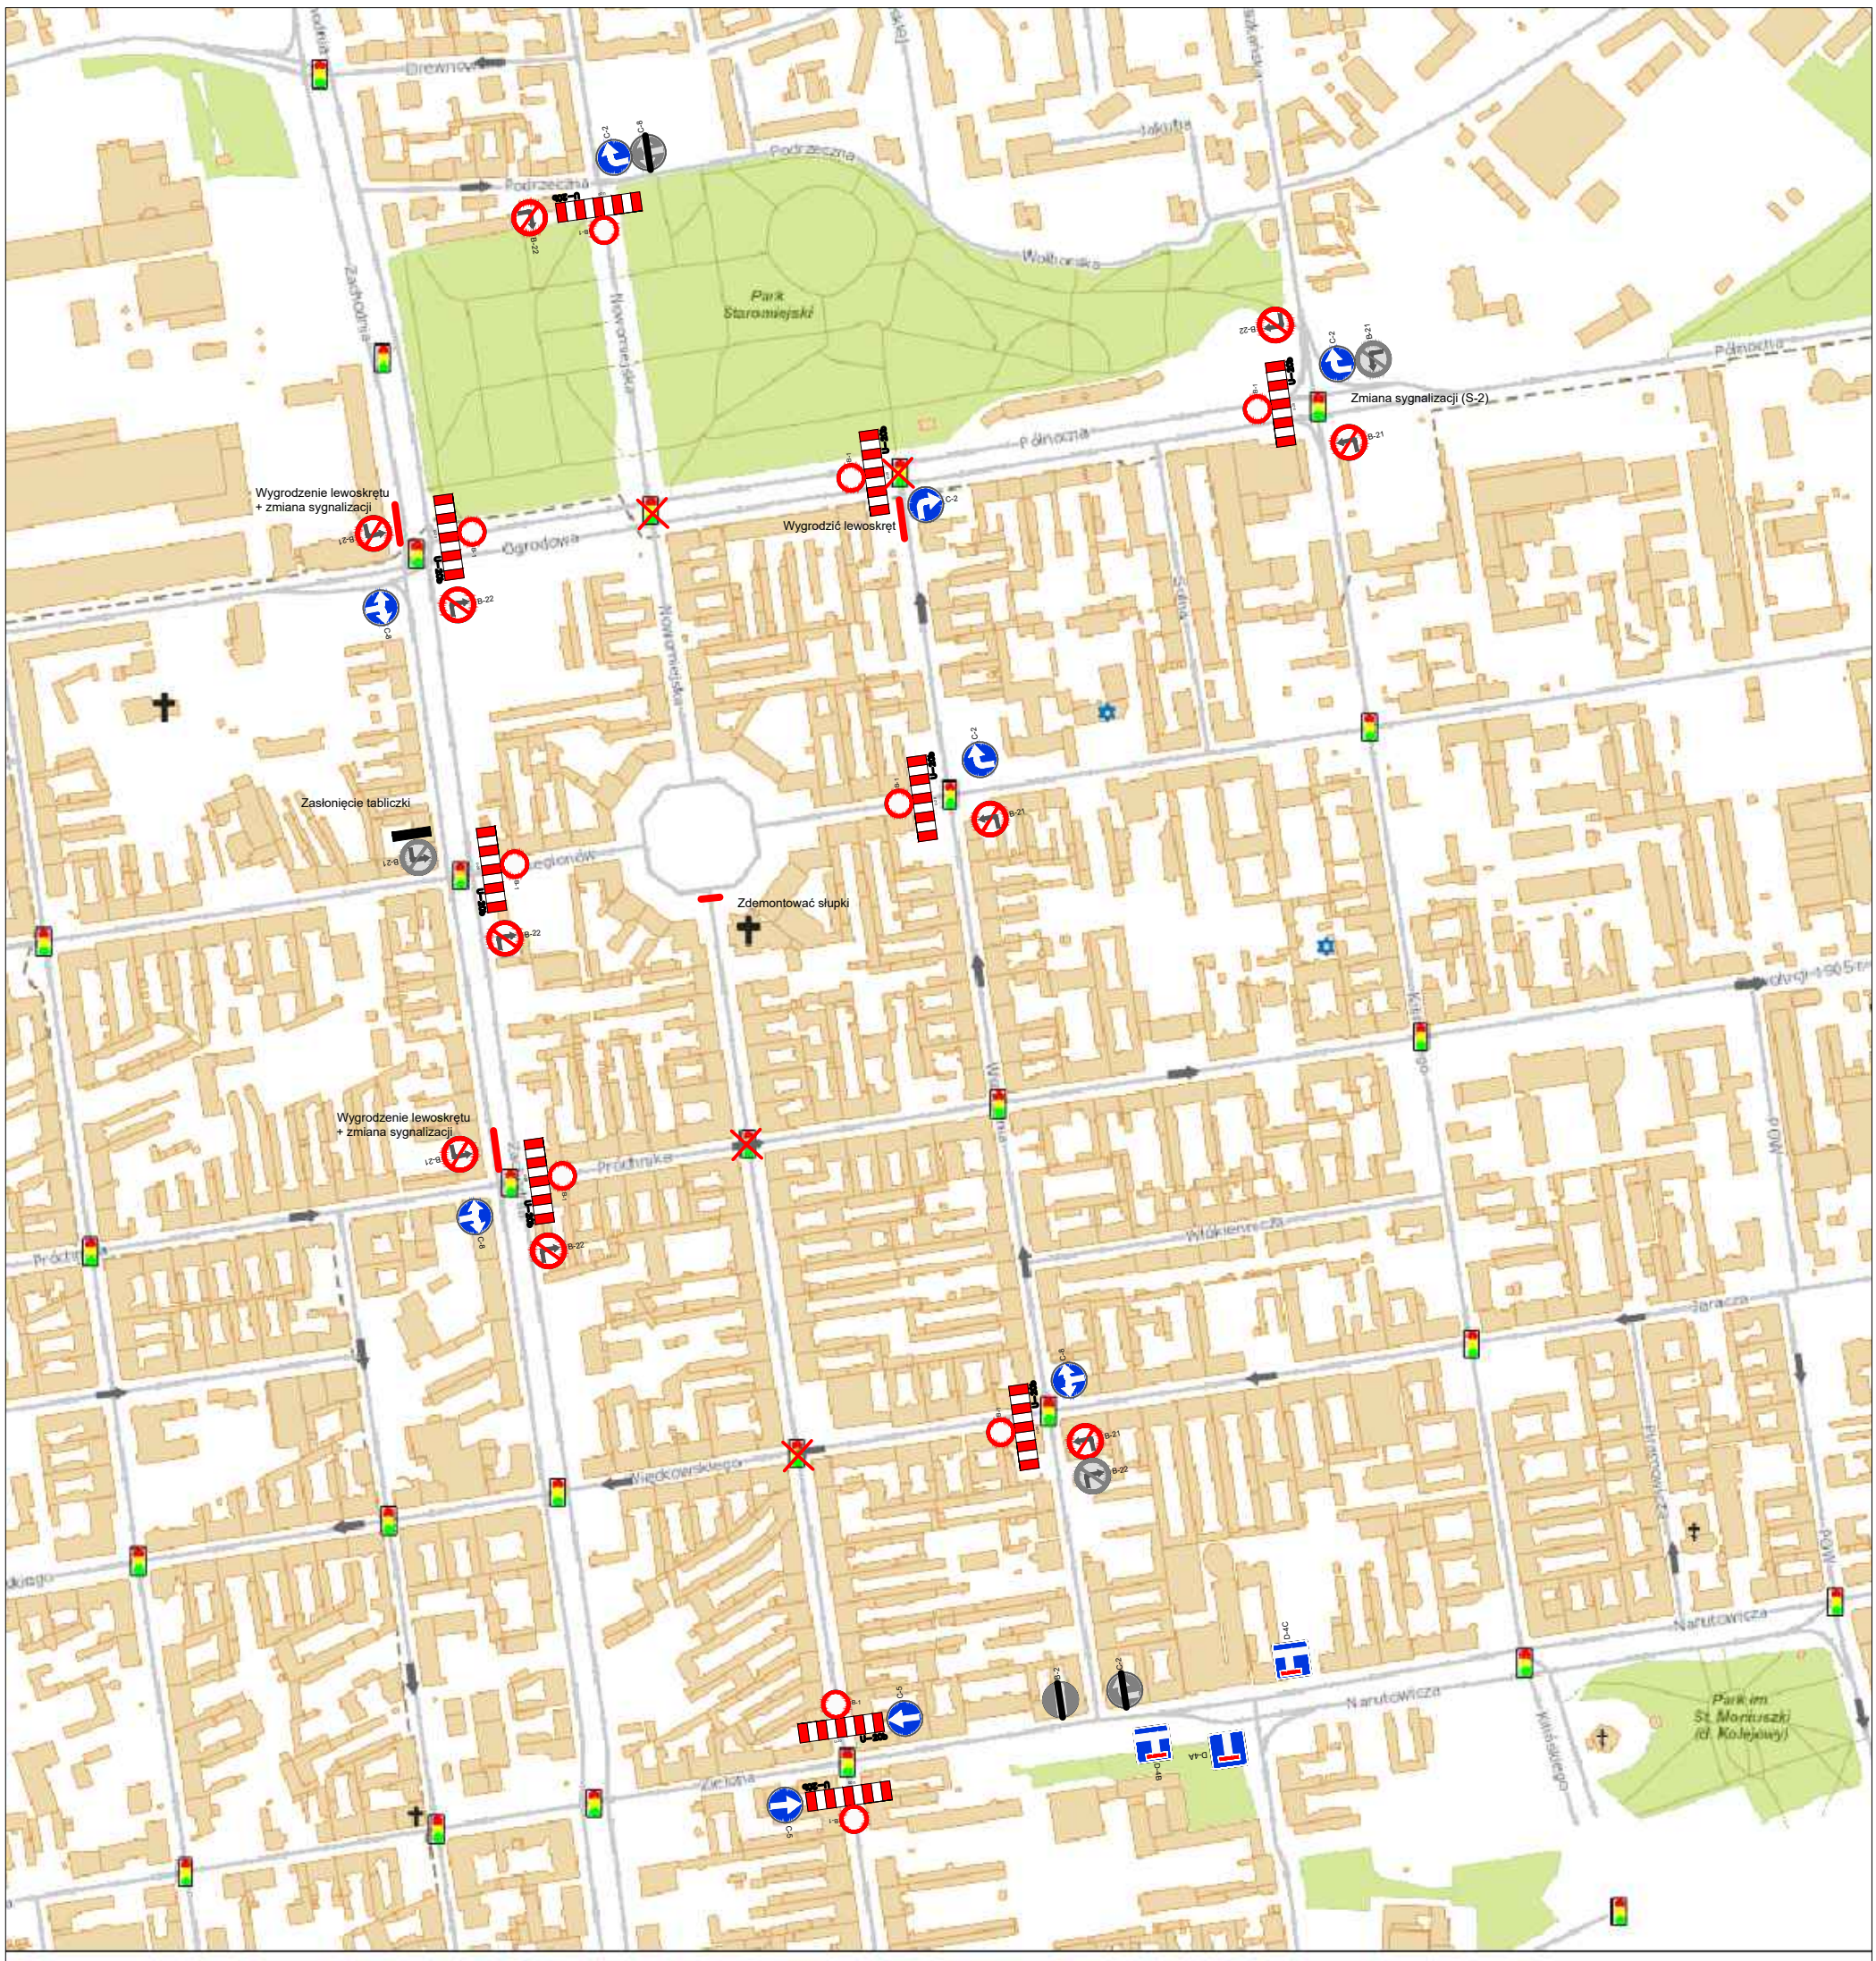

September 19, 2016

1:5,000

0 0.0475 0.095 0.19 mi

0 0.04750.095 0.19 km

- Szpitale
- Kościoły Parafialne

Kościoły i związki wyznaniowe

- Kościoły
- Cerkwie
- Synagogi
- Ulice jednokierunkowe

Dworce

- autobusowe
- kolejowe
- Sygnalizacja świetlna
- Kładki piesze

Budynki

- istniejące
- w budowie
- Kolej
- Drogi krajowe i wojewódzkie

Ulice 1:3002-1:200001

- Alejka parkowa
- Drogi krajowe i wojewódzkie
- Granice gmin
- Dzielnice
- Zbiorniki wodne
- Cieki

Zieleń

- Cmentarze
- Lasy miejskie
- Parki, zieleńce, skwery

Zamknięcie ul. Północnej

ZDIT ŁÓDŹ ZARZĄD DRÓG I TRANSPORTU — Zarząd Dróg i Transportu, ul. Piotrkowska 173, 90–447 Łódź		
Nazwa opracowania: Tymczasowa organizacja ruchu na czas trwania Festiwalu Światła	Branża: DROGOWA	
Tytuł rysunku: Tymczasowa organizacja ruchu na odc. od ul. Zielonej do ul. Podrzecznej	Skala: 1:5000	Data: 09.2016
Projektant: Łukasz Michalak	Podpis:	Nr rysunku: 2